


HINWEIS:

der Grundriss auf dieser Seite und die Grundrisse auf den Seiten 21 und 23 sind so positioniert, dass die Geschosse exakt übereinander liegen.

Beispielgrundriss im **Maßstab 1:100**

1 cm auf dem Plan = 100 cm in der Realität

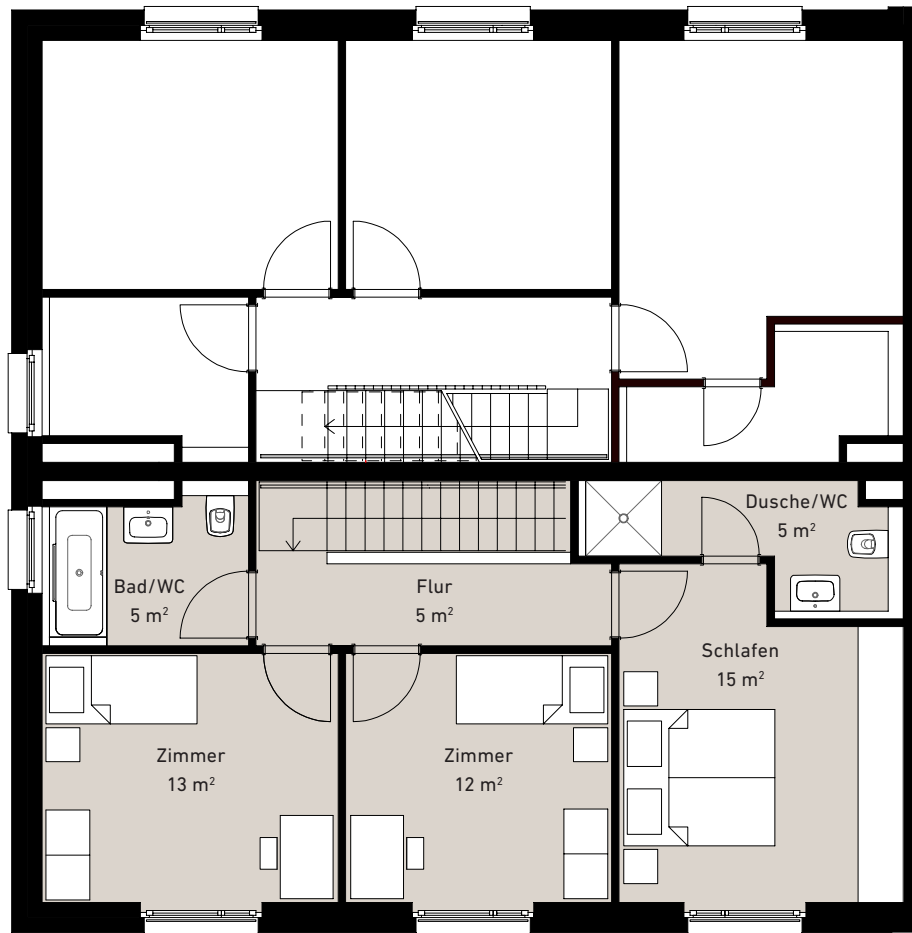


HINWEIS:

der Grundriss auf dieser Seite und die Grundrisse auf den Seiten 19 und 23 sind so positioniert, dass die Geschosse exakt übereinander liegen.

Beispielgrundriss im **Maßstab 1:100**

1 cm auf dem Plan = 100 cm in der Realität

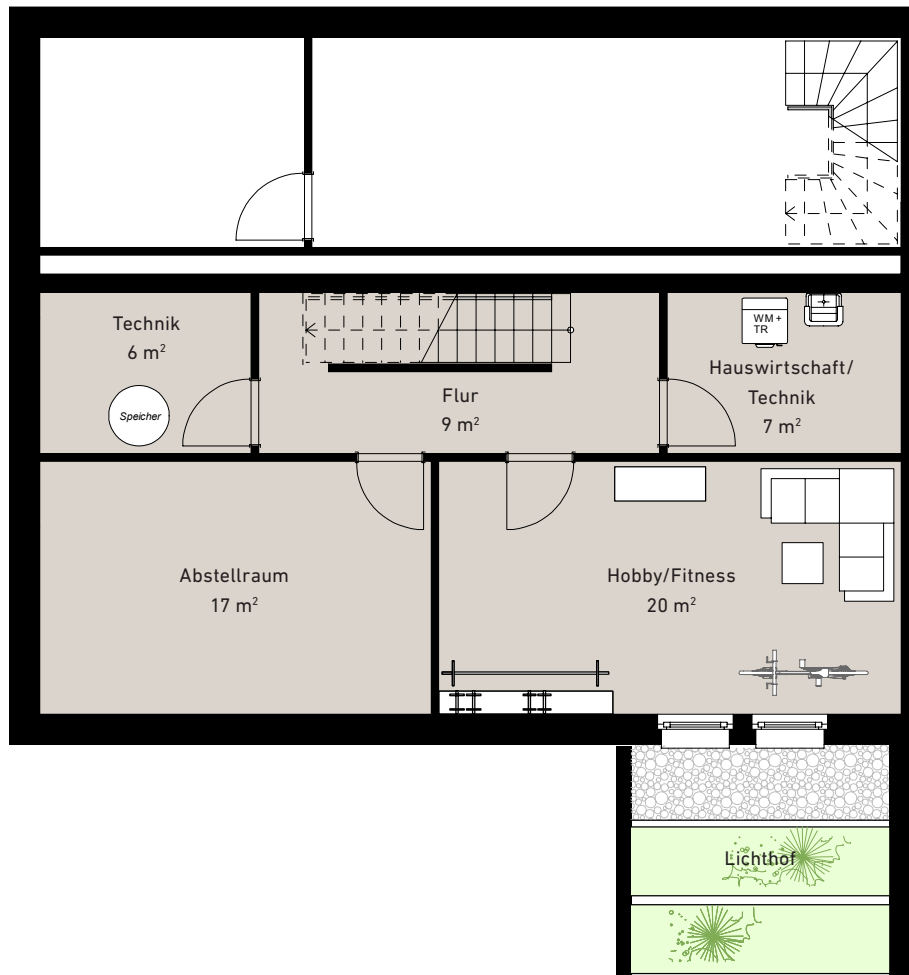


HINWEIS:

der Grundriss auf dieser Seite und die Grundrisse auf den Seiten 19 und 21 sind so positioniert, dass die Geschosse exakt übereinander liegen.

Beispielgrundriss im **Maßstab 1:100**

1 cm auf dem Plan = 100 cm in der Realität

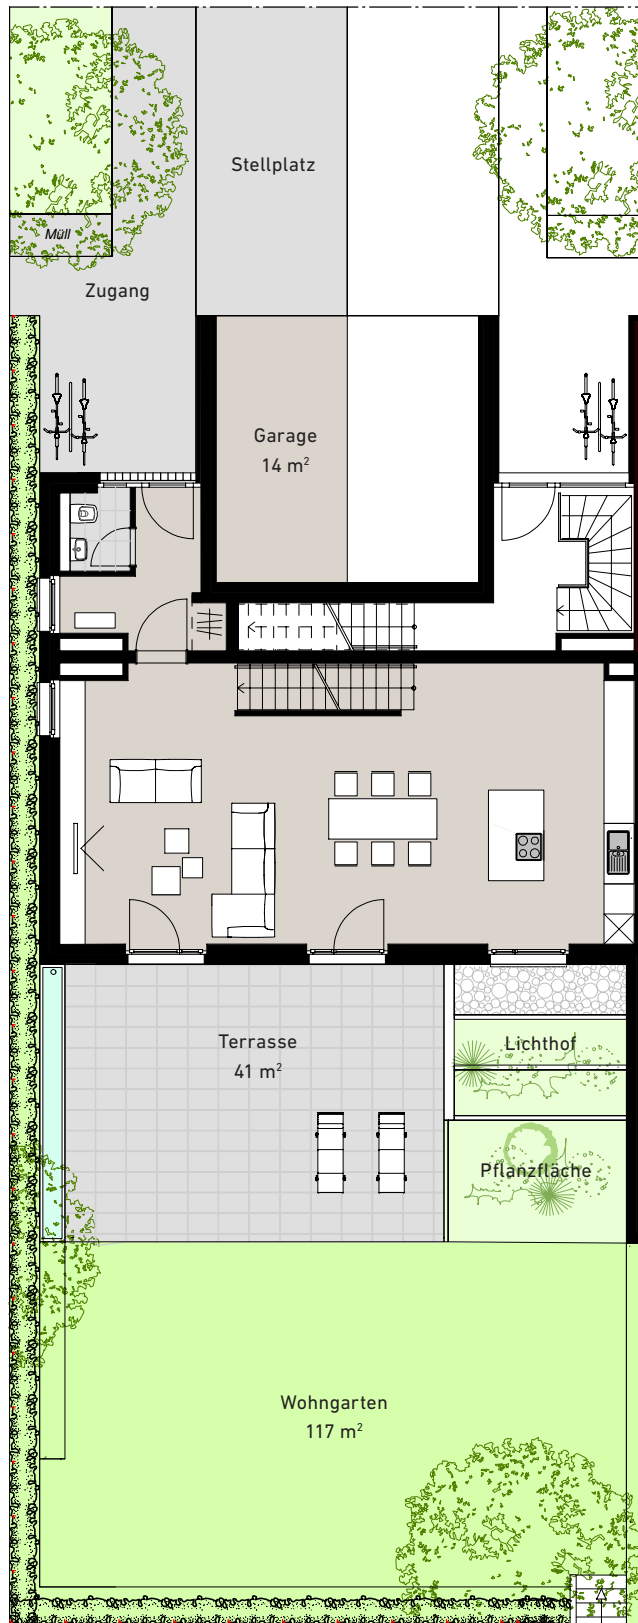

Beispielgrundriss im **Maßstab 1:150**

1 cm auf dem Plan = 150 cm in der Realität