



Beratung & Verkauf:
 NOACK Immobilien
 Philippsbergstraße 14
 65195 Wiesbaden
 Erika Noack
 Fon: 0611 809098
 www.noack-immobilien.de
 erika.noack@noack-immobilien.de
 www.filo-mainz.de

Projektentwickler & Bauträger:
 PGF Projektgesellschaft
 Frankenhöhe mbH
 Schubartstraße 14
 74076 Heilbronn

INFO: 0611/809098

UP TWO 5.4
 Fastradaweg 22
 55129 Mainz
 Dachgeschoss
 Normwohnfläche ges.: 152,09 m²
 Innenfläche DG: 58,43 m²

Maßstab: 1 : 75
 1 cm im Plan $\hat{=}$ 75 cm in der
 Realität, Abstand von zwei
 Gitternetzlinien: 1 cm

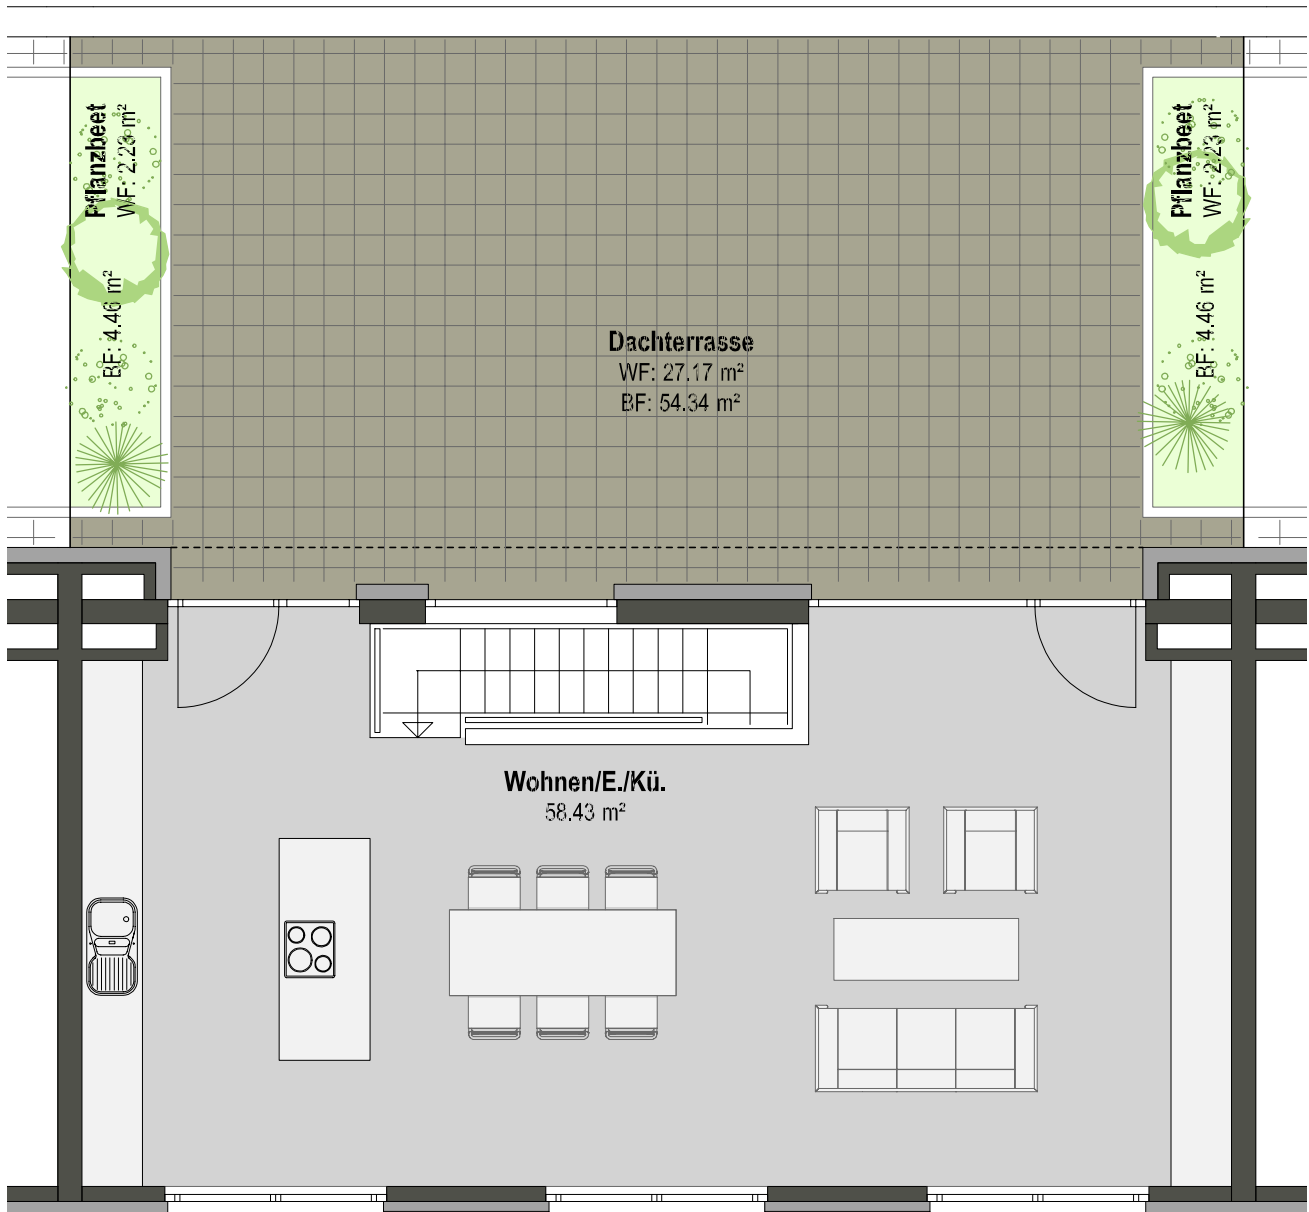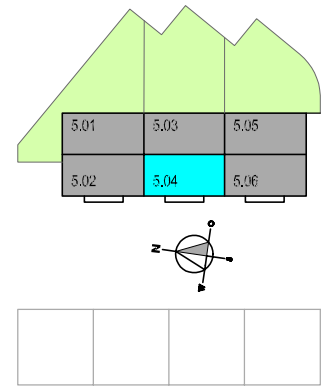



Beratung & Verkauf:
 NOACK Immobilien
 Philippsbergstraße 14
 65195 Wiesbaden
 Erika Noack
 Fon: 0611 809098
 www.noack-immobilien.de
 erika.noack@noack-immobilien.de
 www.filo-mainz.de

Projektentwickler & Bauträger:
 PGF Projektgesellschaft
 Frankenhöhe mbH
 Schubartstraße 14
 74076 Heilbronn

INFO: 0611/809098

UP TWO 5.4
 Fastradaweg 22
 55129 Mainz
 Obergeschoss
 Normwohnfläche ges.: 152,09 m²
 Innenfläche OG: 55,59 m²

Maßstab: 1 : 75
 1 cm im Plan $\hat{=}$ 75 cm in der
 Realität, Abstand von zwei
 Gitternetzlinien: 1 cm

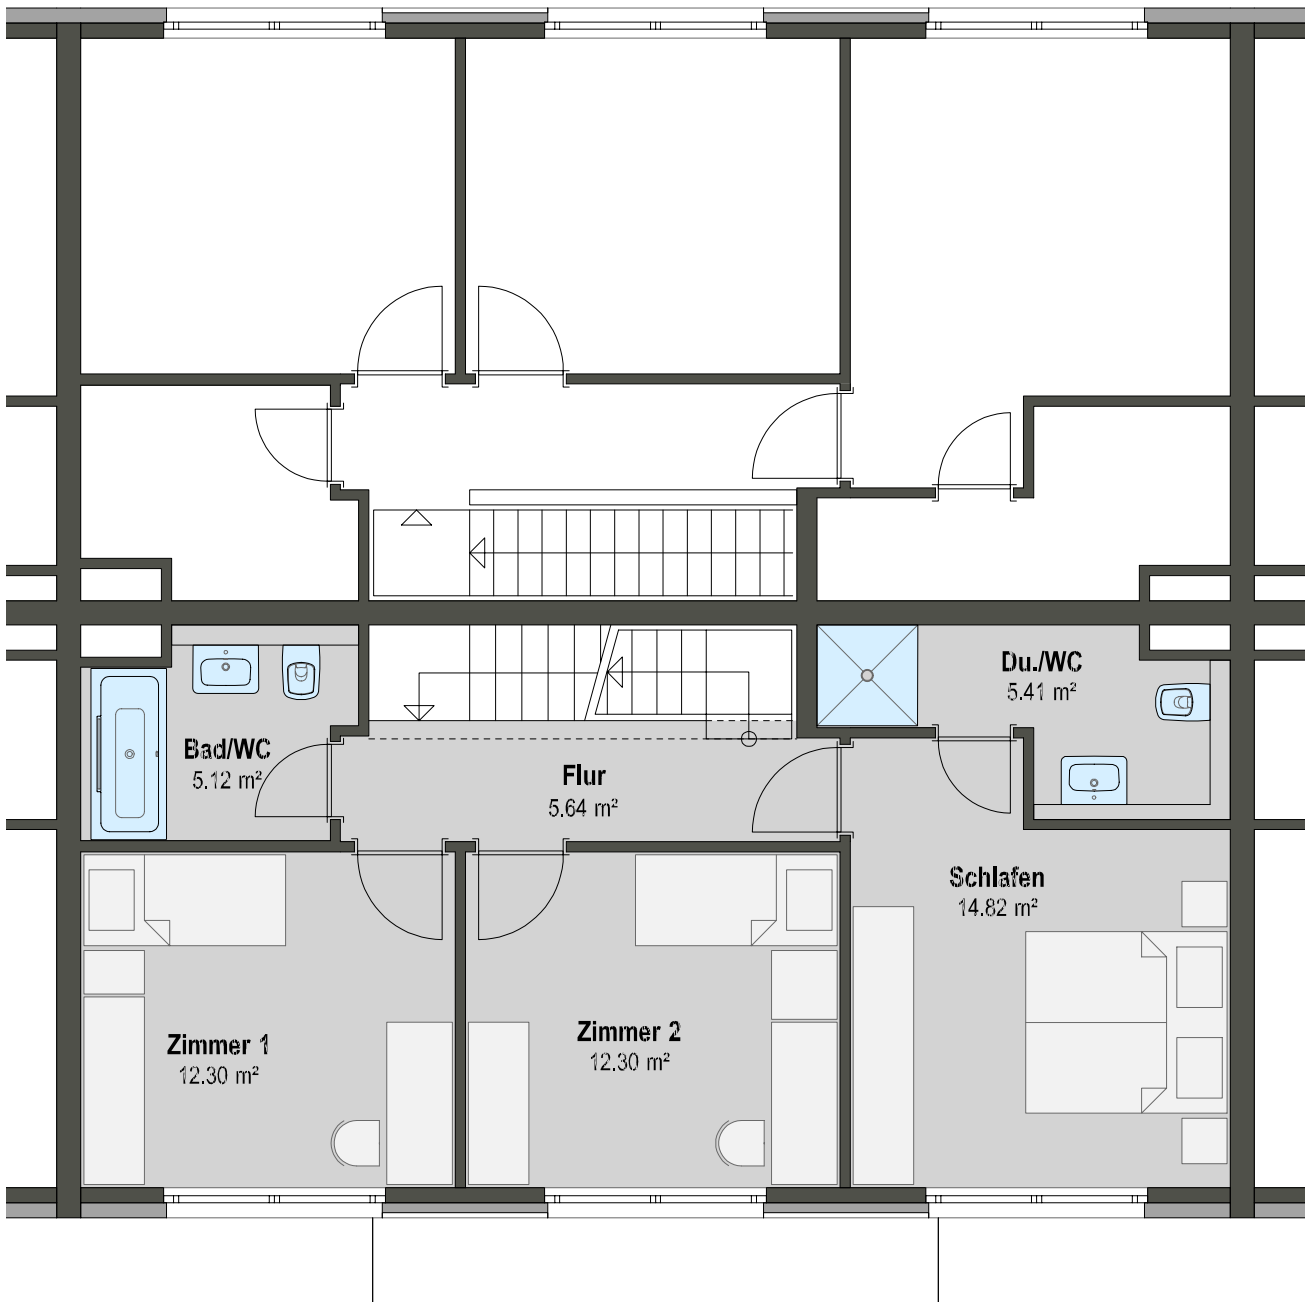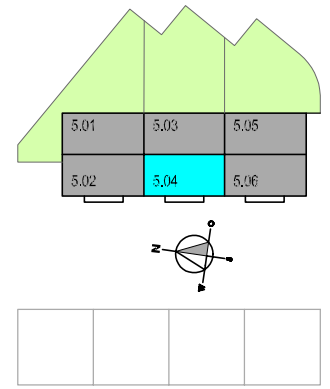



Beratung & Verkauf:
 NOACK Immobilien
 Philippsbergstraße 14
 65195 Wiesbaden
 Erika Noack
 Fon: 0611 809098
 www.noack-immobilien.de
 erika.noack@noack-immobilien.de
 www.filo-mainz.de

Projektentwickler & Bauträger:
 PGF Projektgesellschaft
 Frankenhöhe mbH
 Schubartstraße 14
 74076 Heilbronn

INFO: 0611/809098

UP TWO 5.4
 Fastradaweg 22
 55129 Mainz
 Erdgeschoss
 Normwohnfläche ges.: 152,09 m²
 Innenfläche EG: 6,42 m²

Maßstab: 1 : 75
 1 cm im Plan $\hat{=}$ 75 cm in der
 Realität, Abstand von zwei
 Gitternetzlinien: 1 cm

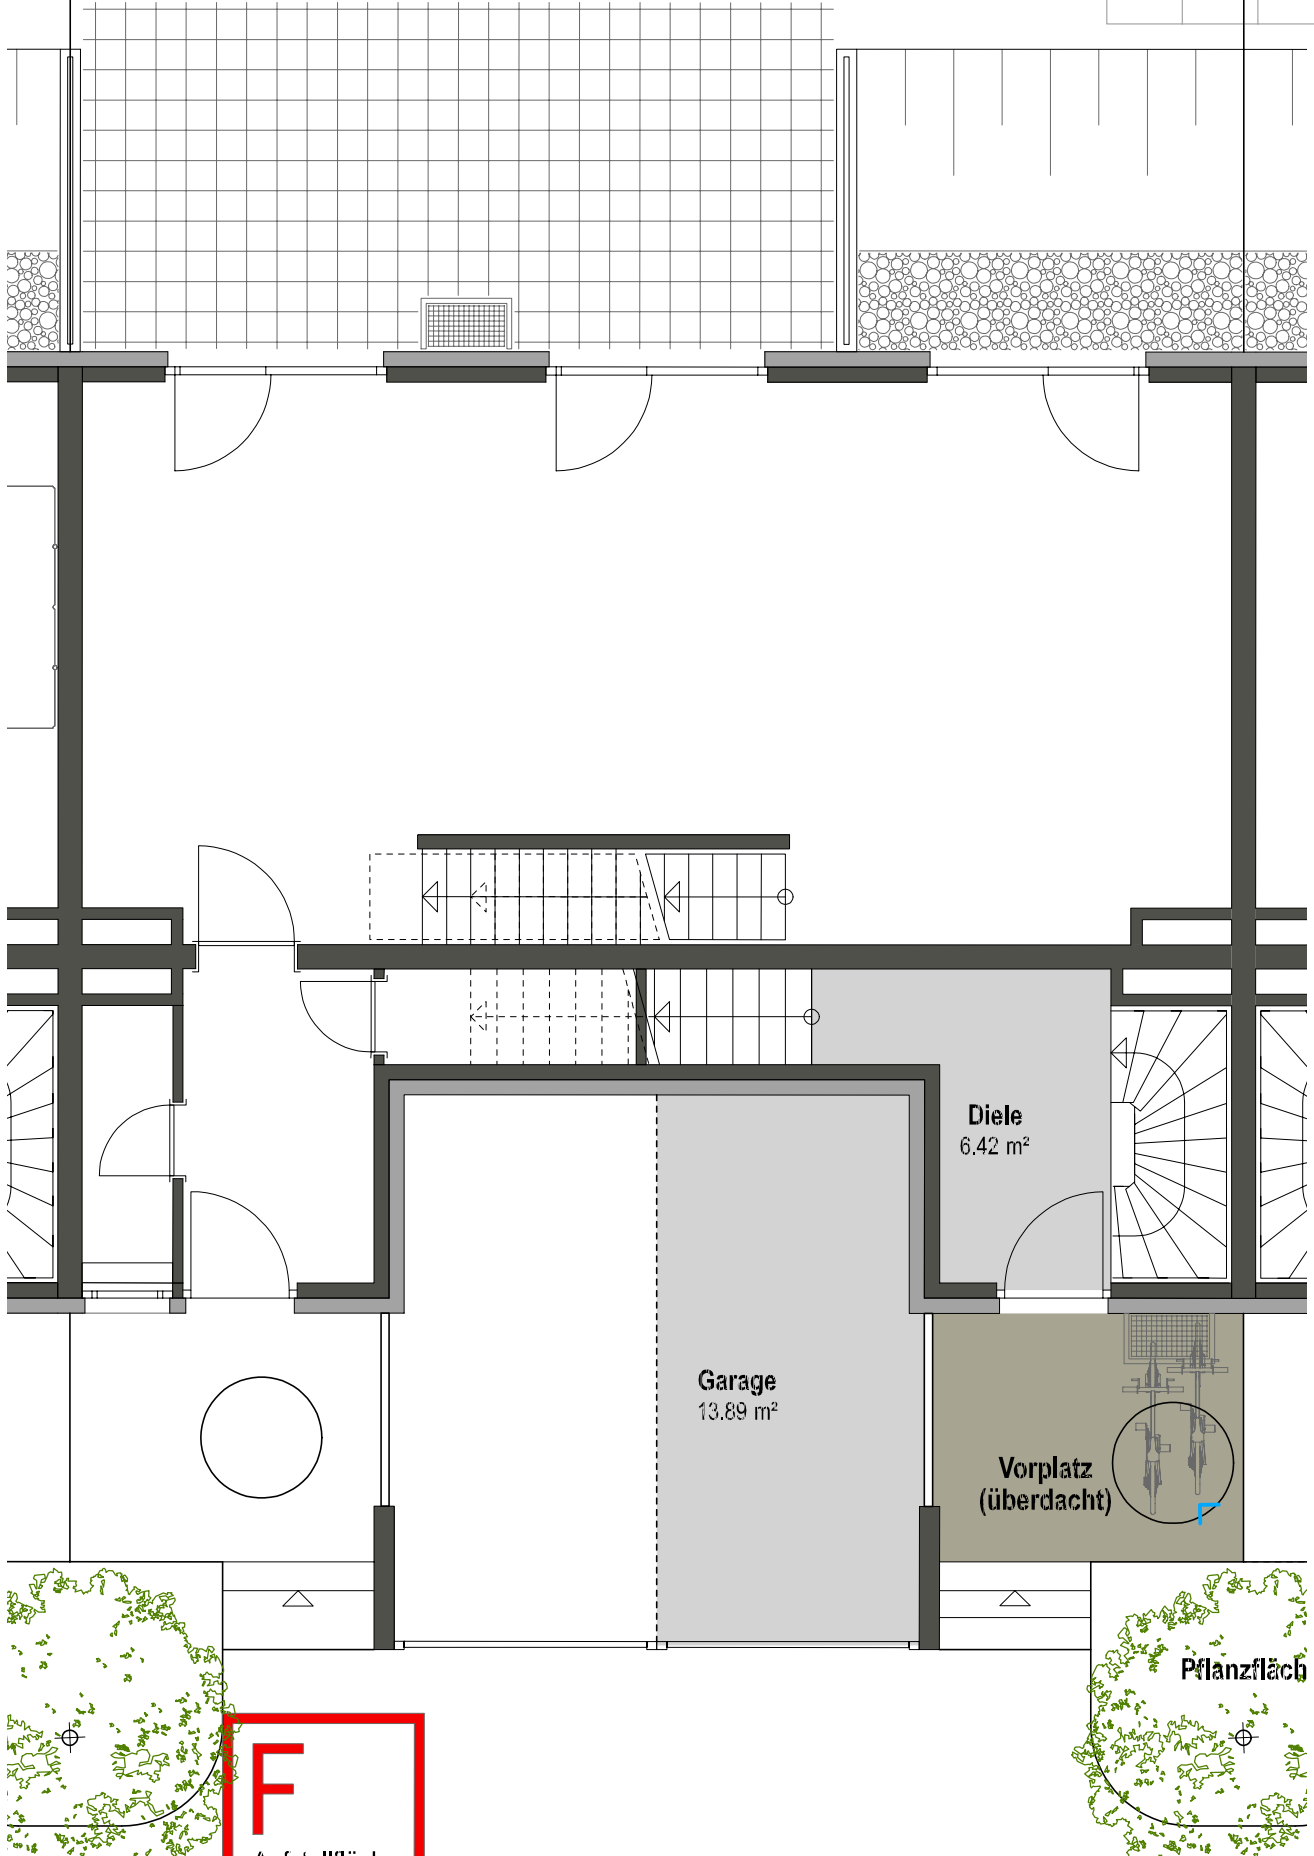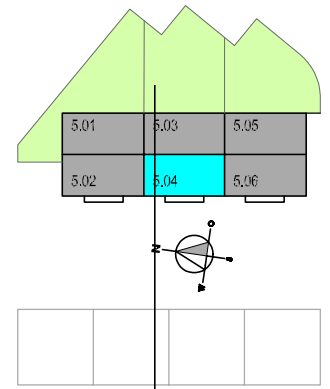



Beratung & Verkauf:
 NOACK Immobilien
 Philippsbergstraße 14
 65195 Wiesbaden
 Erika Noack
 Fon: 0611 809098
 www.noack-immobilien.de
 erika.noack@noack-immobilien.de
 www.filo-mainz.de

Projektentwickler & Bauträger:
 PGF Projektgesellschaft
 Frankenhöhe mbH
 Schubartstraße 14
 74076 Heilbronn

INFO: 0611/809098

UP TWO 5.4
 Fastradaweg 22
 55129 Mainz
 Untergeschoss
 Normwohnfläche ges.: 152,09 m²
 Innenfläche UG: 30,90 m²

Maßstab: 1 : 75
 1 cm im Plan $\hat{=}$ 75 cm in der
 Realität, Abstand von zwei
 Gitternetzlinien: 1 cm

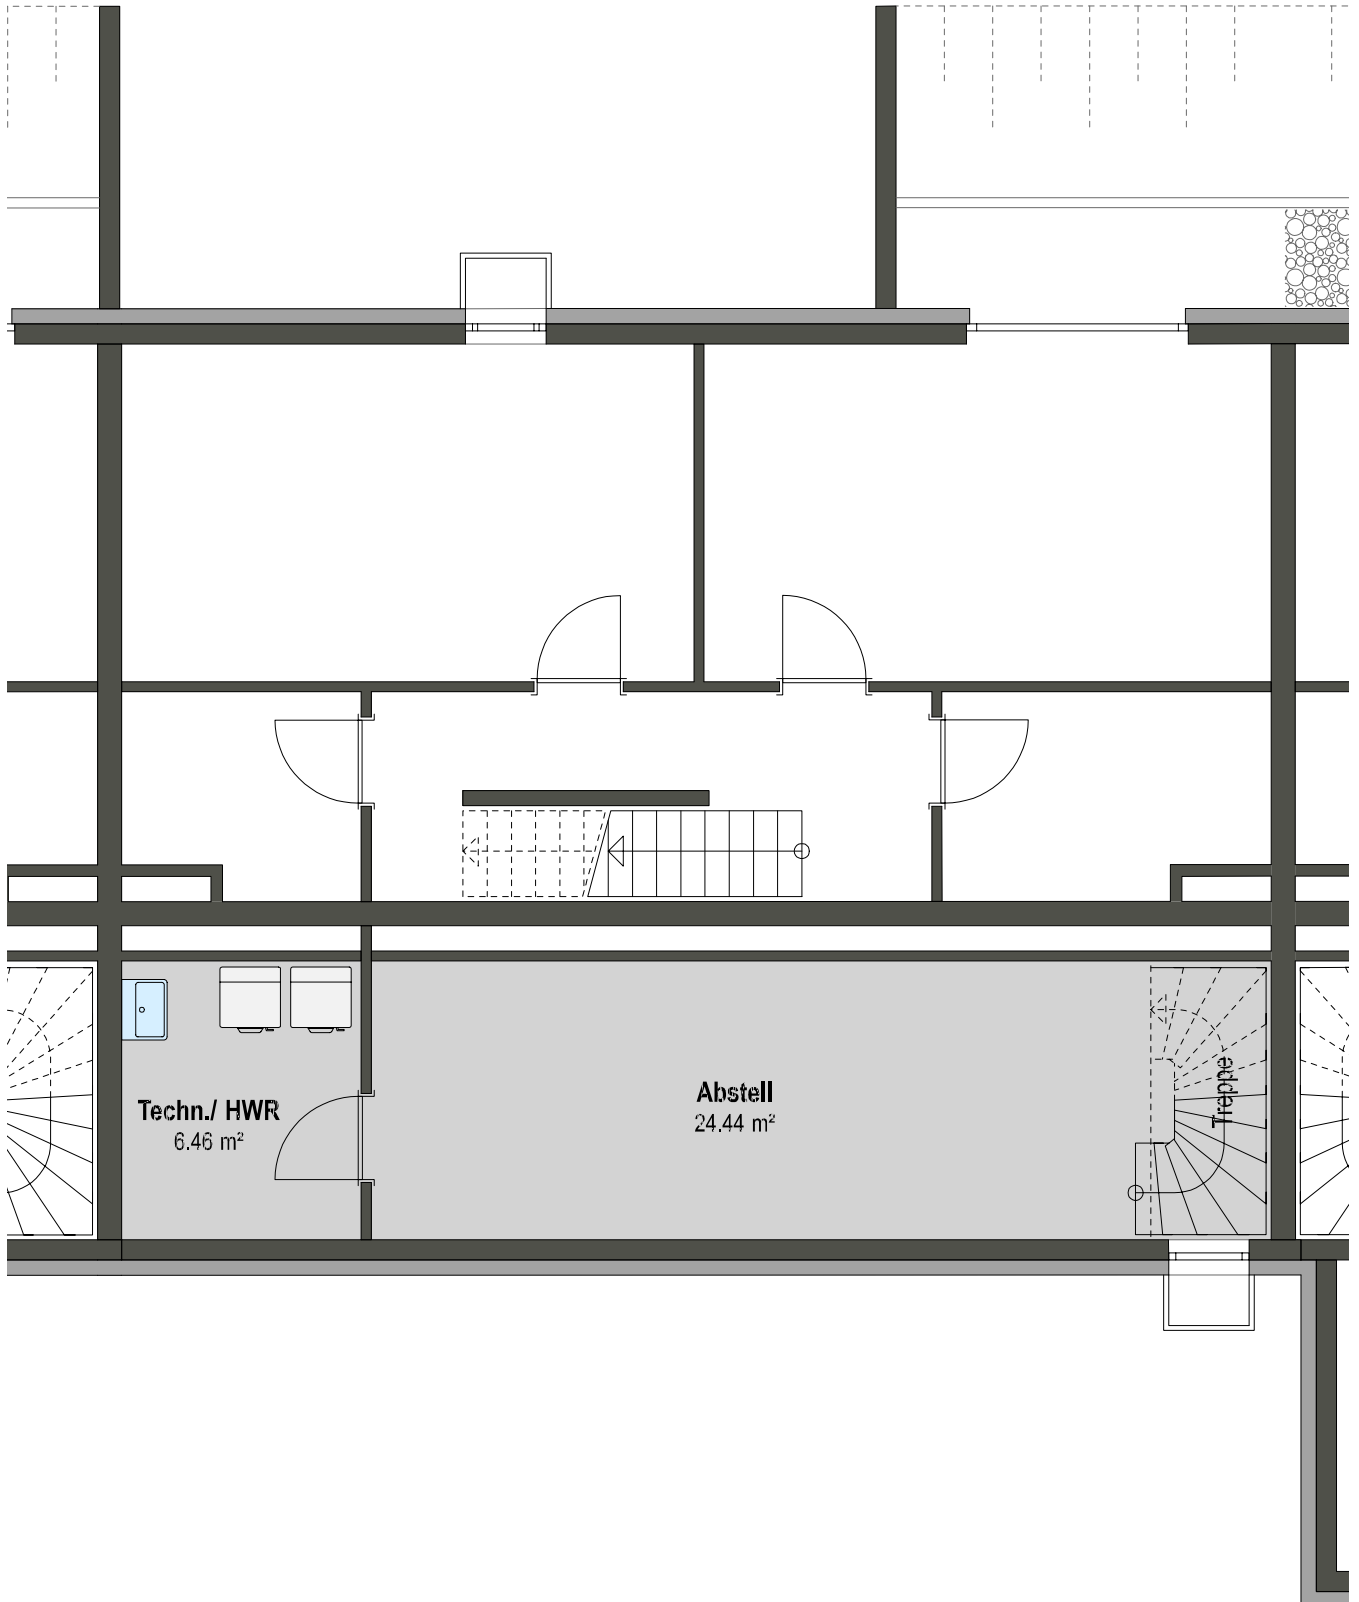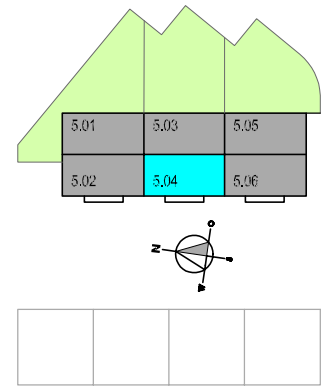

Beratung & Verkauf:
 NOACK Immobilien
 Philippsbergstraße 14
 65195 Wiesbaden
 Erika Noack
 Fon: 0611 809098
 www.noack-immobilien.de
 erika.noack@noack-immobilien.de
 www.filo-mainz.de

Projektentwickler & Bauträger:
 PGF Projektgesellschaft
 Frankenhöhe mbH
 Schubartstraße 14
 74076 Heilbronn

INFO: 0611/809098

UP TWO 5.4
 Fastradaweg 22
 55129 Mainz
 Übersicht Erdgeschoss
 Normwohnfläche ges.: 152,09 m²

Maßstab: 1 : 150
 1 cm im Plan $\hat{=}$ 150 cm in der
 Realität, Abstand von zwei
 Gitternetzlinien: 1 cm

